


CARACTERÍSTICAS PISTA CUBIERTA PALACIO DE LOS DEPORTES

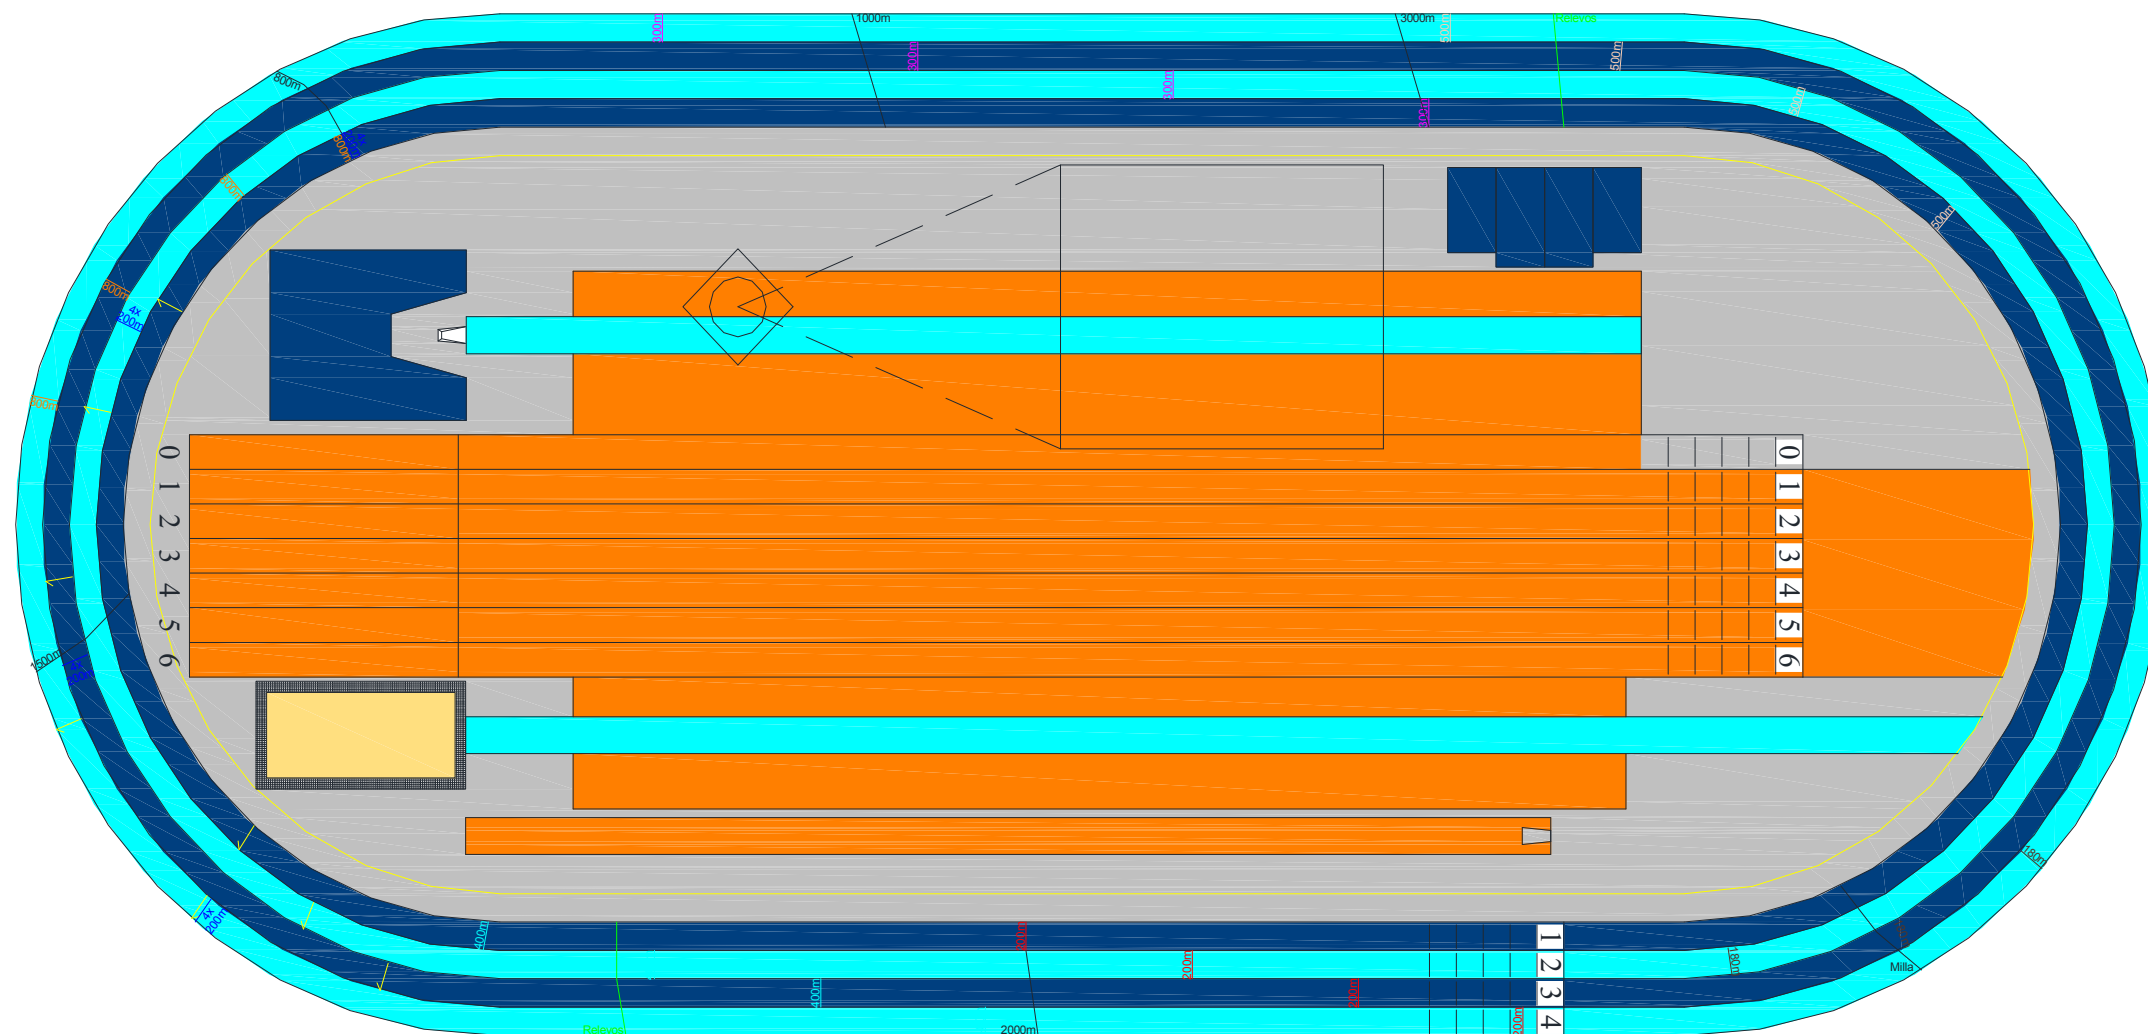

CARACTERÍSTICAS GENERALES

- Suelo de caucho sintético rugoso
- Foso de arena de caída en saltos horizontales
- Cajetín rehundido para salto con pértiga

PISTA CIRCULAR

- 4 calles
- 1,00 m. ancho de calle
- Perímetro calle 1: 180,00 m.
- " " 2: 186,18 m.
- " " 3: 192,34 m.
- " " 4: 198,48 m.
- " " 0: 173,80 m.

COLORES MARCAJE

- Blanco: S 200, 300, 400, 1000, 1500, 2000, 3000, 5000
- Verde: S 800, 4x200/1, calle libre
- Blanco/Azul: S 4x200/2/3/4
- Amarillo: C y F 1ª zona 4x200
- Rojo: C y F 2ª y 3ª zona 4x200
- Negro: S Milla
- 1000 m. Marcha: Calle "0", 5 vueltas y 131 m.
- 2000 m. Marcha: Calle "0", 11 vueltas y 88,20 m.

PISTA RECTA

- 6 calles
- 1,22 m. ancho de calle. Marcaje de salidas de 50 y 60 m. en blanco
- Zona de des aceleración
- Marcaje de vallas para 50 y 60 m. masculino y femenino

PISTA RECTA

- Salto de longitud
- Salto de altura
- Salto de pértiga
- Lanzamiento de peso