


CARACTERÍSTICAS PISTA CUBIERTA PALACIO DE DEPORTES

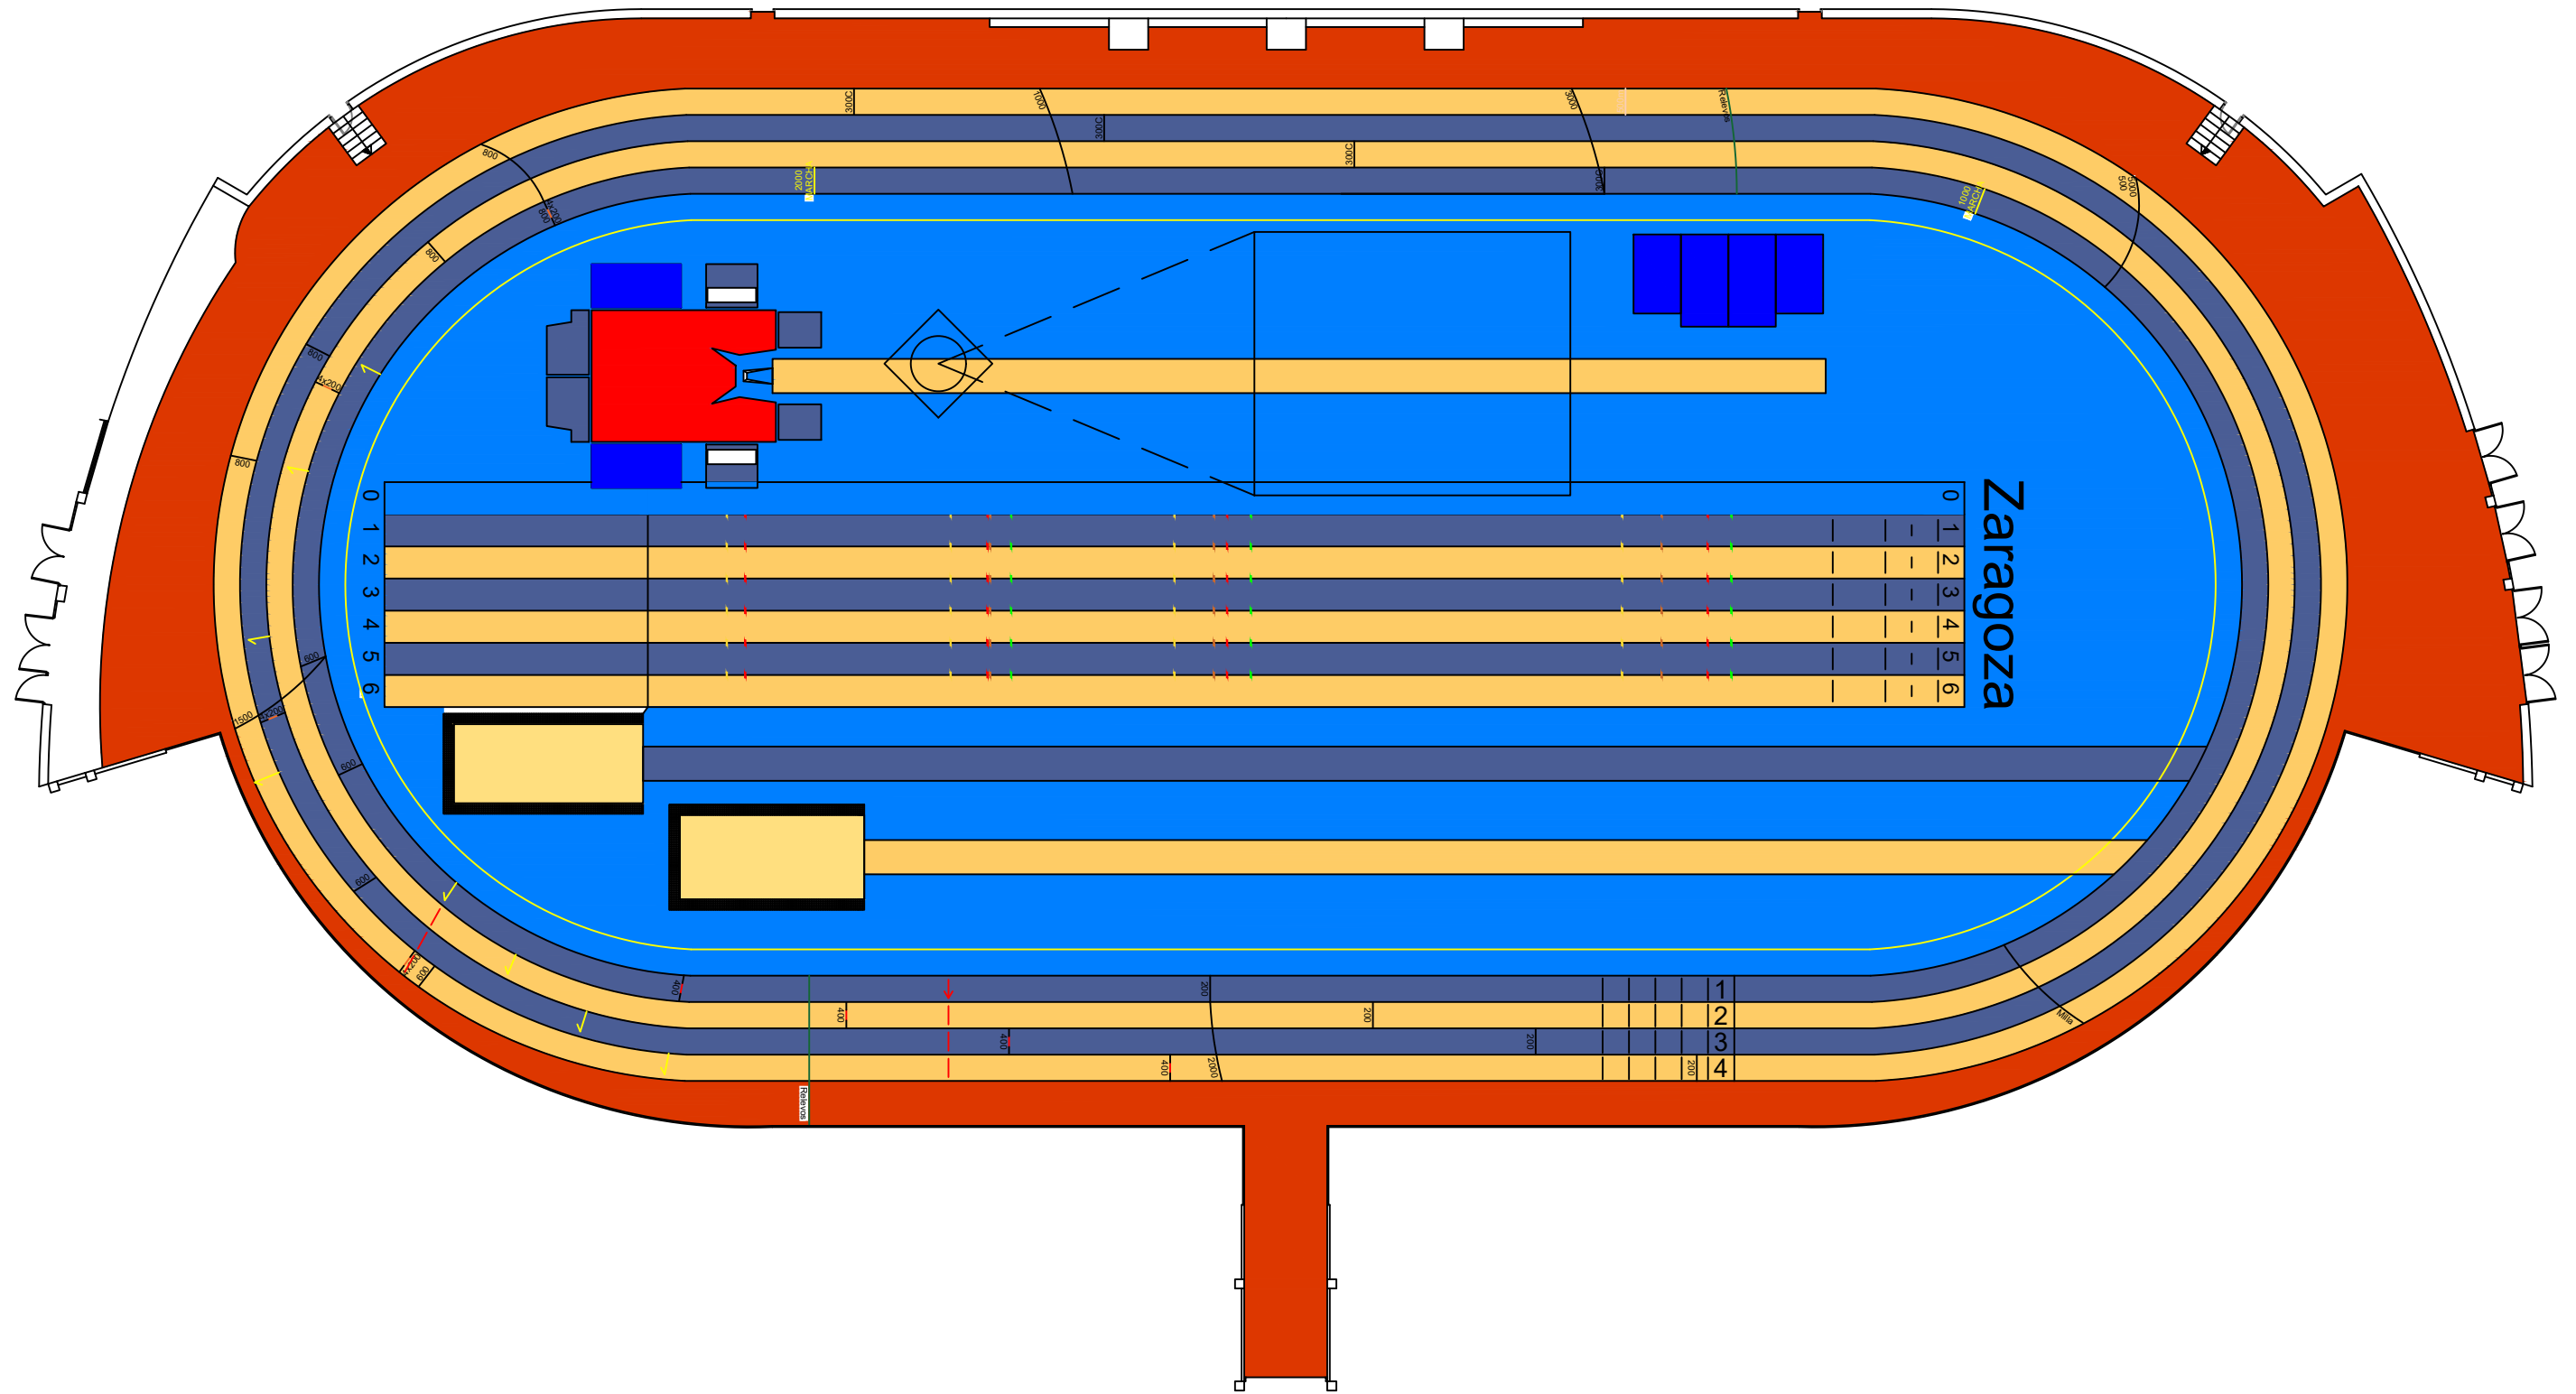

| ANILLO PISTA |
|------------------------------|
| 4 Calles. |
| Ancho de calle: 1 m. |
| Perímetro calle 1: 180,00 m. |
| Perímetro calle 2: 186,18 m. |
| Perímetro calle 3: 192,34 m. |
| Perímetro calle 4: 198,48 m. |
| Perímetro calle 0: 173,80 m. |

| MARCAJES |
|---|
| S 200, 300, 400, 600, 1000, 1500, 2000, 3000, 5000. |
| S 800, 4 x 200/1, calle libre. |
| S 4 x 200/2/3/4. |
| C y F 1ª zona 4 x 200. |
| C y F 2ª y 3ª zona 4 x 200. |
| S Milla. |
| 1000 m. Marcha: Calle "0", 5 vueltas y 131 m. |
| 2000 m. Marcha: Calle "0", 11 vueltas y 88,20 m. |

| CARACTERÍSTICAS GENERALES |
|--|
| Pavimento sintético Mondo Sportflex Super X k39 13,5 mm. |
| Colores: Azul Gentiana, Miel, Azul Cielo y Rojo Teja. |
| 2 Fosos de arena de caída en saltos horizontales. |
| Cajetín rehundido para salto con pértiga. |

| RECTA PISTA |
|--|
| 6 Calles. |
| Ancho de calle: 1,22 m. Marcaje de salidas de 50 y 60 m. |
| Zona de desaceleración. |
| Marcaje de vallas para 50 y 60 m. masculino y femenino. |

| RESTO PISTA |
|------------------------------------|
| 1 Foso salto de longitud y triple. |
| 1 Foso salto de longitud. |
| Salto de altura. |
| Salto de pértiga. |
| Salto de altura. |