


# CARACTERÍSTICAS PISTA CUBIERTA PALACIO DE DEPORTES

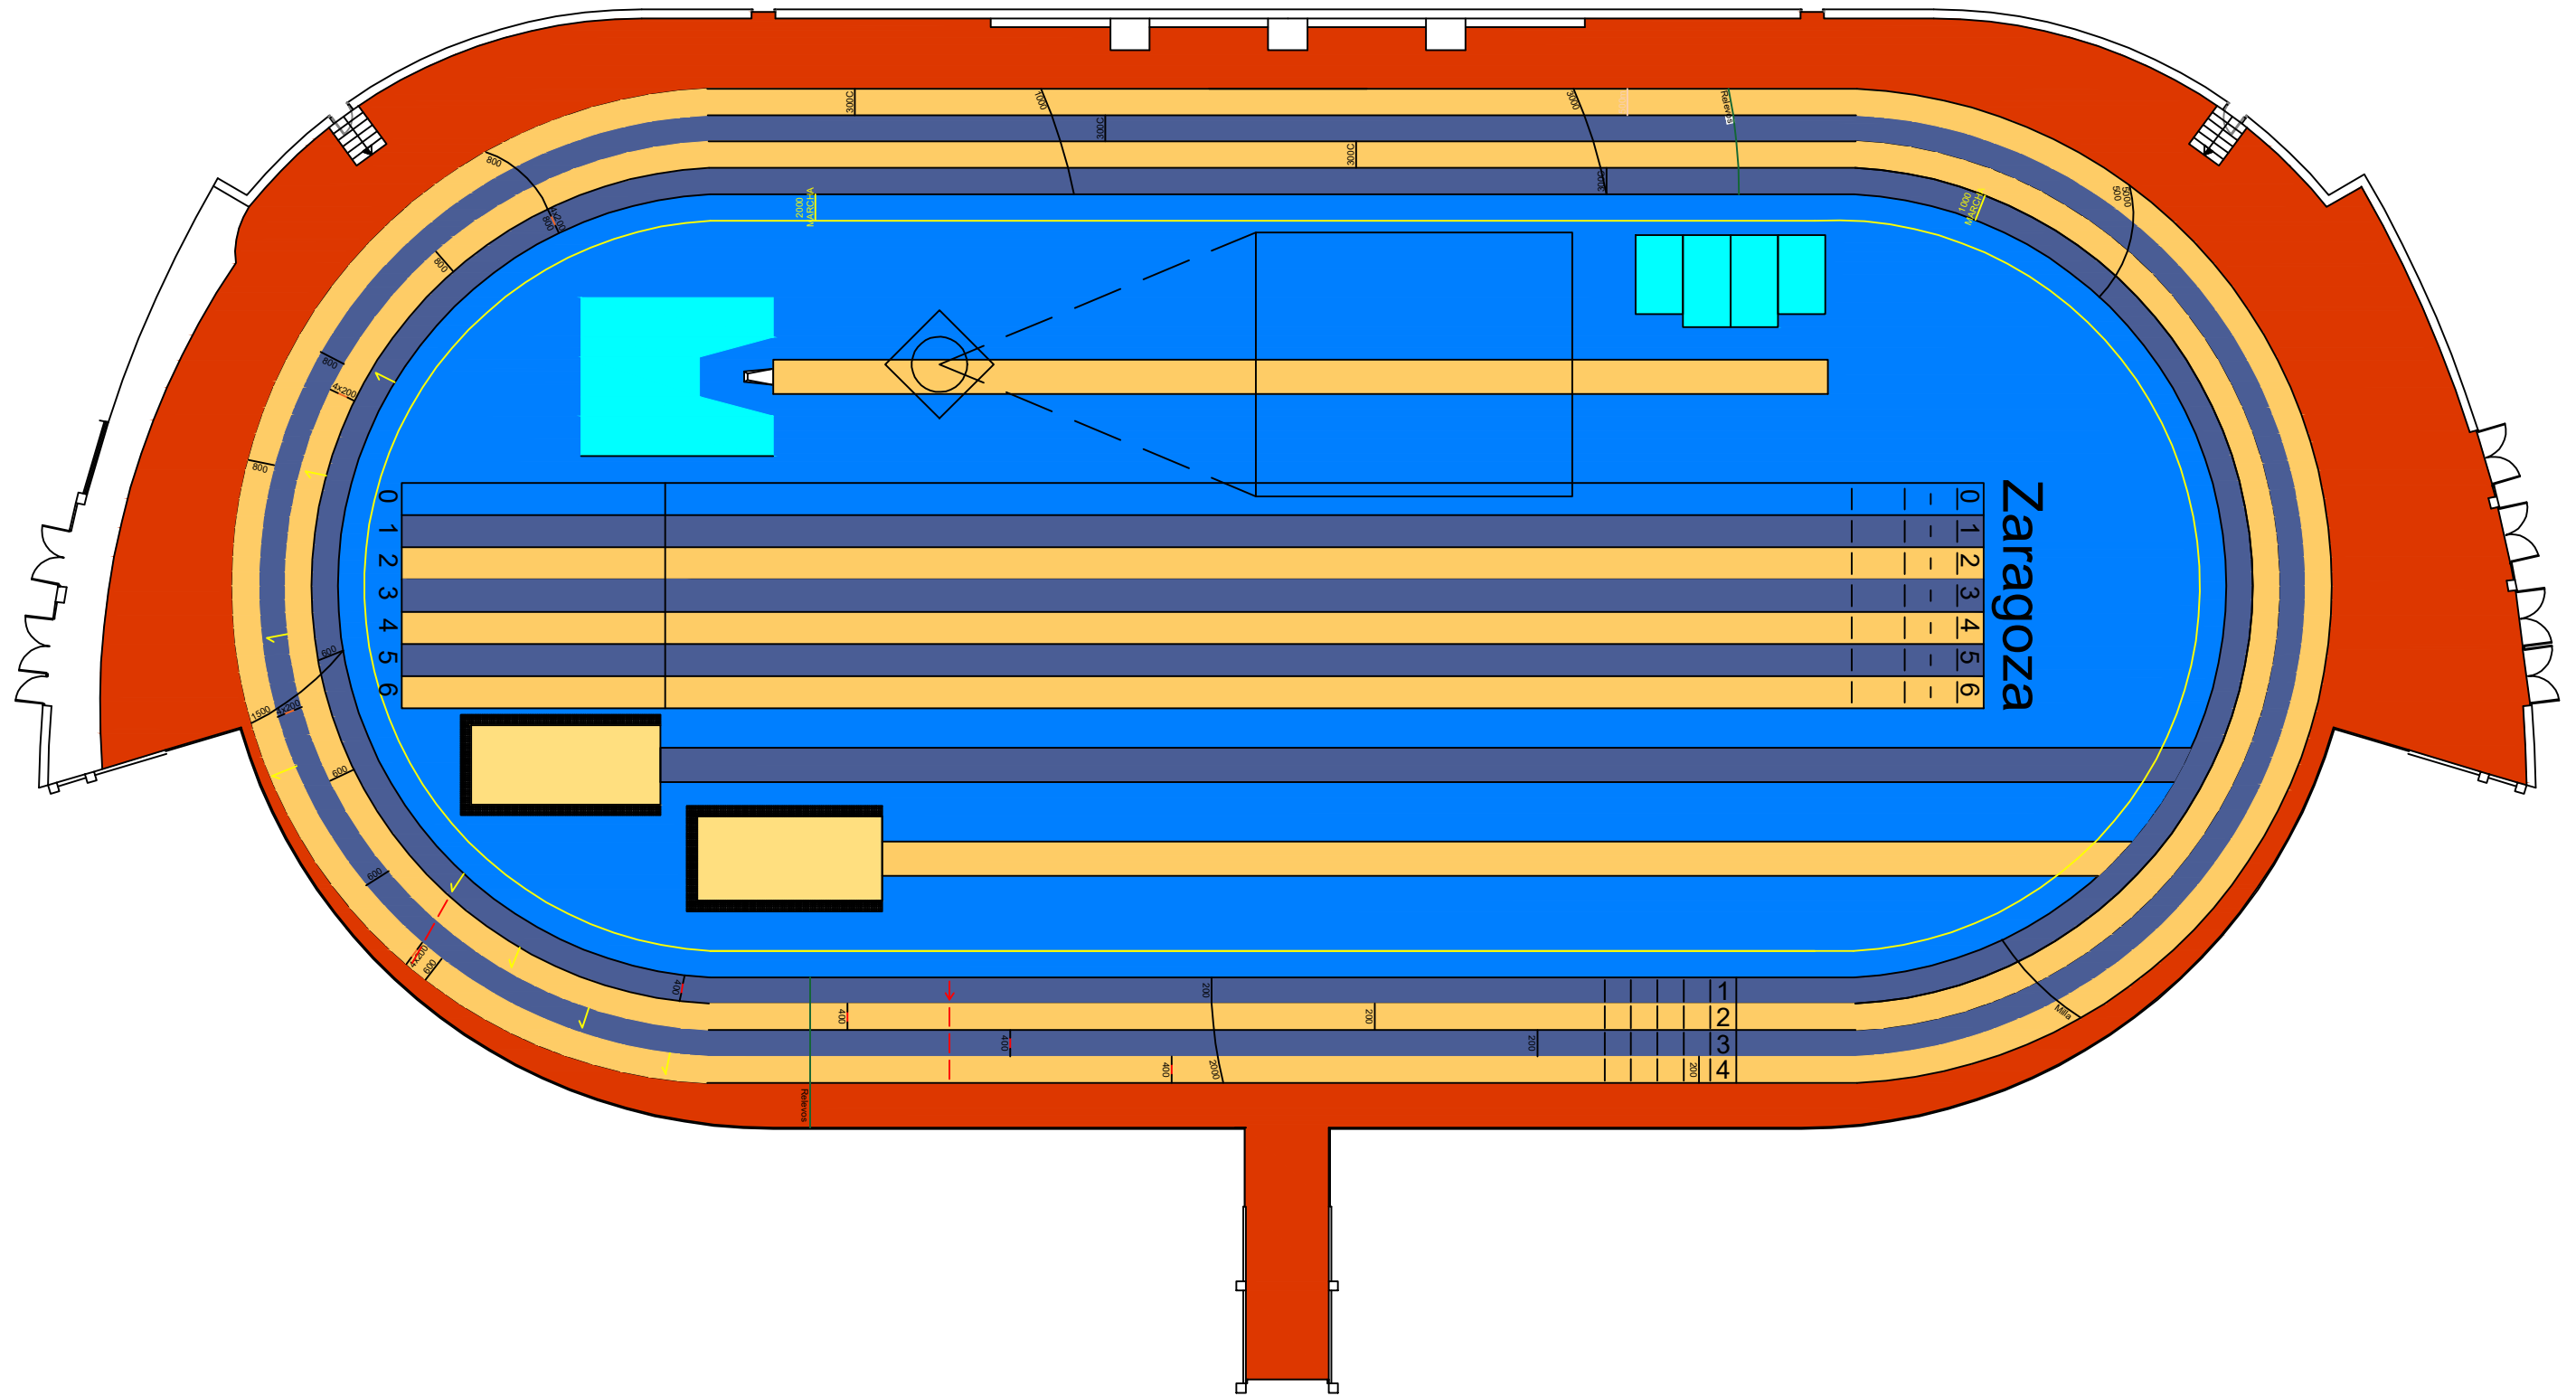

ANILLO PISTA
4 Calles.
Ancho de calle: 1 m.
Perímetro calle 1: 180,00 m.
Perímetro calle 2: 186,18 m.
Perímetro calle 3: 192,34 m.
Perímetro calle 4: 198,48 m.
Perímetro calle 0: 173,80 m.

MARCAJES
S 200, 300, 400, 600, 1000, 1500, 2000, 3000, 5000.
S 800, 4 x 200/1, calle libre.
S 4 x 200/2/3/4.
C y F 1ª zona 4 x 200.
C y F 2ª y 3ª zona 4 x 200.
S Milla.
1000 m. Marcha: Calle "0", 5 vueltas y 131 m.
2000 m. Marcha: Calle "0", 11 vueltas y 88,20 m.

CARACTERÍSTICAS GENERALES
Pavimento sintético Mondo Sportflex Super X k39 13,5 mm.
Colores: Azul Gentiana, Miel, Azul Cielo y Rojo Teja.
2 Fosos de arena de caída en saltos horizontales.
Cajetín rehundido para salto con pértiga.

RECTA PISTA
6 Calles.
Ancho de calle: 1,22 m. Marcaje de salidas de 50 y 60 m.
Zona de desaceleración.
Marcaje de vallas para 50 y 60 m. masculino y femenino.

RESTO PISTA
1 Foso salto de longitud y triple.
1 Foso salto de longitud.
Salto de altura.
Salto de pértiga.
Salto de altura.